


FICHA TÉCNICA | LOJA 1

📍 AV. REBOUÇAS, 839

ÁREA TERRENO	1.527,72 M ²
ÁREA LOJA TÉRREO + 1º PAVIMENTO	345,51 M ²
ÁREA TOTAL PRIVATIVA	345,51 M ²
ÁREA JARDIM LATERAL + ÁREA	NÃO HÁ EXCLUSIVO DA LOJA
TESTADA	8,19 M ²
VAGAS	2 COMPARTILHADAS ENTRE AS LOJAS
BANHEIROS	2

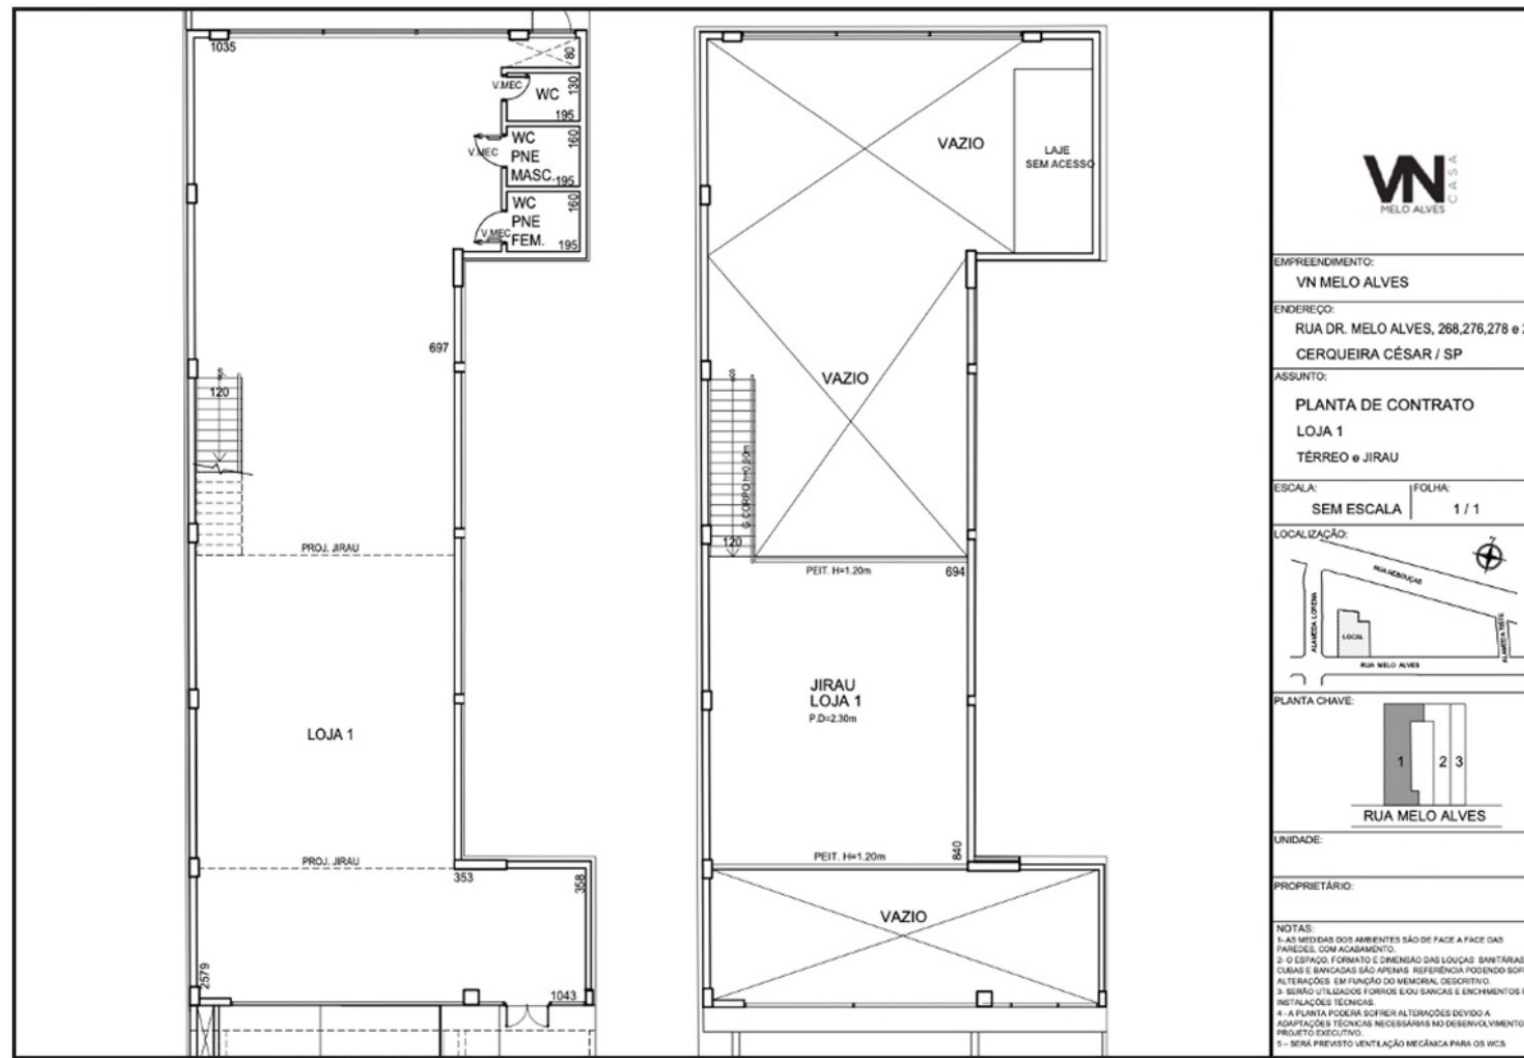


EMPREENDIMENTO:
VN MELO ALVES

ENDEREÇO:
RUA DR. MELO ALVES, 268, 276, 278 e 29
CERQUEIRA CÉSAR / SP

ASSUNTO:
PLANTA DE CONTRATO
LOJA 1
TÉRREO e JIRAU

ESCALA: SEM ESCALA FOLHA: 1 / 1

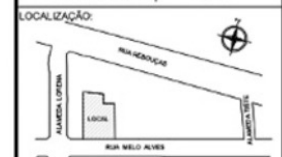

UNIDADE:


PROPRIETÁRIO:

NOTAS:
1- AS MEDIDAS DOS AMBIENTES SÃO DE FACE A FACE DAS PAREDES, COM ACABAMENTO.
2- O ESPAÇO, FORMATO E DIMENSÃO DAS LOUÇAS, BANHEIRAS, CUBAS E BANCADAS SÃO APENAS REFERÊNCIA PODENDO SOFRER ALTERAÇÕES EM FUNÇÃO DO MEMBRAL, DECORATIVO.
3- SERÃO UTILIZADOS FORNOS E/OU SANGAS E ENCHIMENTOS PARA INSTALAÇÕES TÉCNICAS.
4- A PLANTA PODERÁ SUFRIR ALTERAÇÕES DEVIDO A ADAPTAÇÕES TÉCNICAS NECESSÁRIAS NO DESENVOLVIMENTO DO PROJETO EXECUTIVO.
5- SERÁ PREVISTO VENTILAÇÃO MECÂNICA PARA OS WCs.

FICHA TÉCNICA | LOJA 2

📍 AV. REBOUÇAS, 839

ÁREA TERRENO	1.527,72 M ²
ÁREA LOJA TÉRREO + 1º PAVIMENTO	292,48 M ²
ÁREA TOTAL PRIVATIVA	292,48 M ²
ÁREA JARDIM LATERAL + ÁREA	NÃO HÁ EXCLUSIVO DA LOJA
TESTADA	14,21 M ²
VAGAS	2 COMPARTILHADAS ENTRE AS LOJAS
BANHEIROS	2

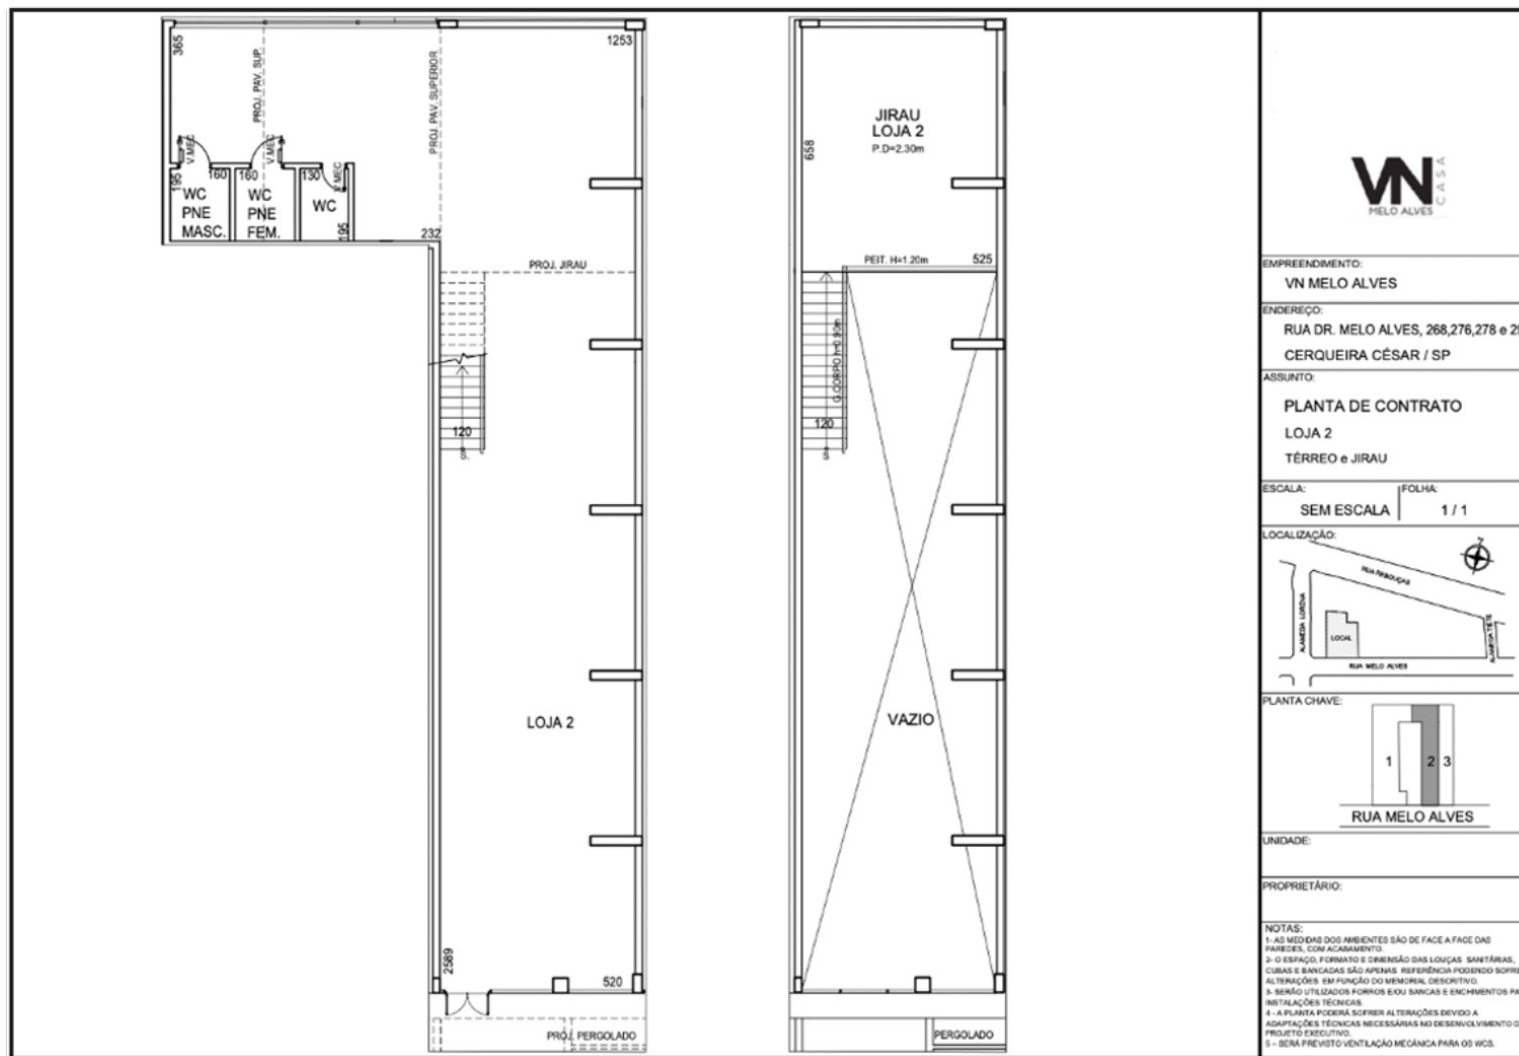

EMPREENDIMENTO:
VN MELO ALVES

ENDEREÇO:
RUA DR. MELO ALVES, 268,276,278 e 294
CERQUEIRA CÉSAR / SP

ASSUNTO:
PLANTA DE CONTRATO
LOJA 2
TÉRREO e JIRAU

ESCALA: SEM ESCALA FOLHA: 1 / 1

LOCALIZAÇÃO:

PLANTA CHAVE:

RUA MELO ALVES

UNIDADE:

PROPRIETÁRIO:

NOTAS:

- 1- AS MEDIDAS DOS AMBIENTES SÃO DE FACE A FACE DAS PAREDES, COM ACABAMENTO.
- 2- O ESPAÇO, FORMATO E DIMENSÃO DAS LOUÇAS, SANITÁRIAS, CURVAS E BANCADAS SÃO APENAS REFERÊNCIA PODENDO SOFRER ALTERAÇÕES EM FUNÇÃO DO MEMORIAL DESCRITIVO.
- 3- SERÃO UTILIZADOS FORMOS E/OU SANGAS E ENCHIMENTOS PARA INSTALAÇÕES TÉCNICAS.
- 4- A PLANTA PODERIA SOFRER ALTERAÇÕES DEVIDO A ADAPTAÇÕES TÉCNICAS NECESSÁRIAS AO DESENVOLVIMENTO DO PROJETO EXECUTIVO.
- 5- SERÁ PRECISITO VENTILAÇÃO MECÂNICA PARA OS WC.