

# FICHA TÉCNICA | LOJA 1

📍 RUA VERGUEIRO, 1.009

ÁREA TERRENO

1.005,34 M<sup>2</sup>

ÁREA LOJA TÉRREO + 1º PAVIMENTO

404,40 M<sup>2</sup>

ÁREA TOTAL PRIVATIVA

629,27 M<sup>2</sup>

ÁREA JARDIM LATERAL + ÁREA

224,87 M<sup>2</sup>

TESTADA


12,17 M<sup>2</sup>

VAGAS

1  
PARA AS 2 LOJAS

BANHEIROS

3

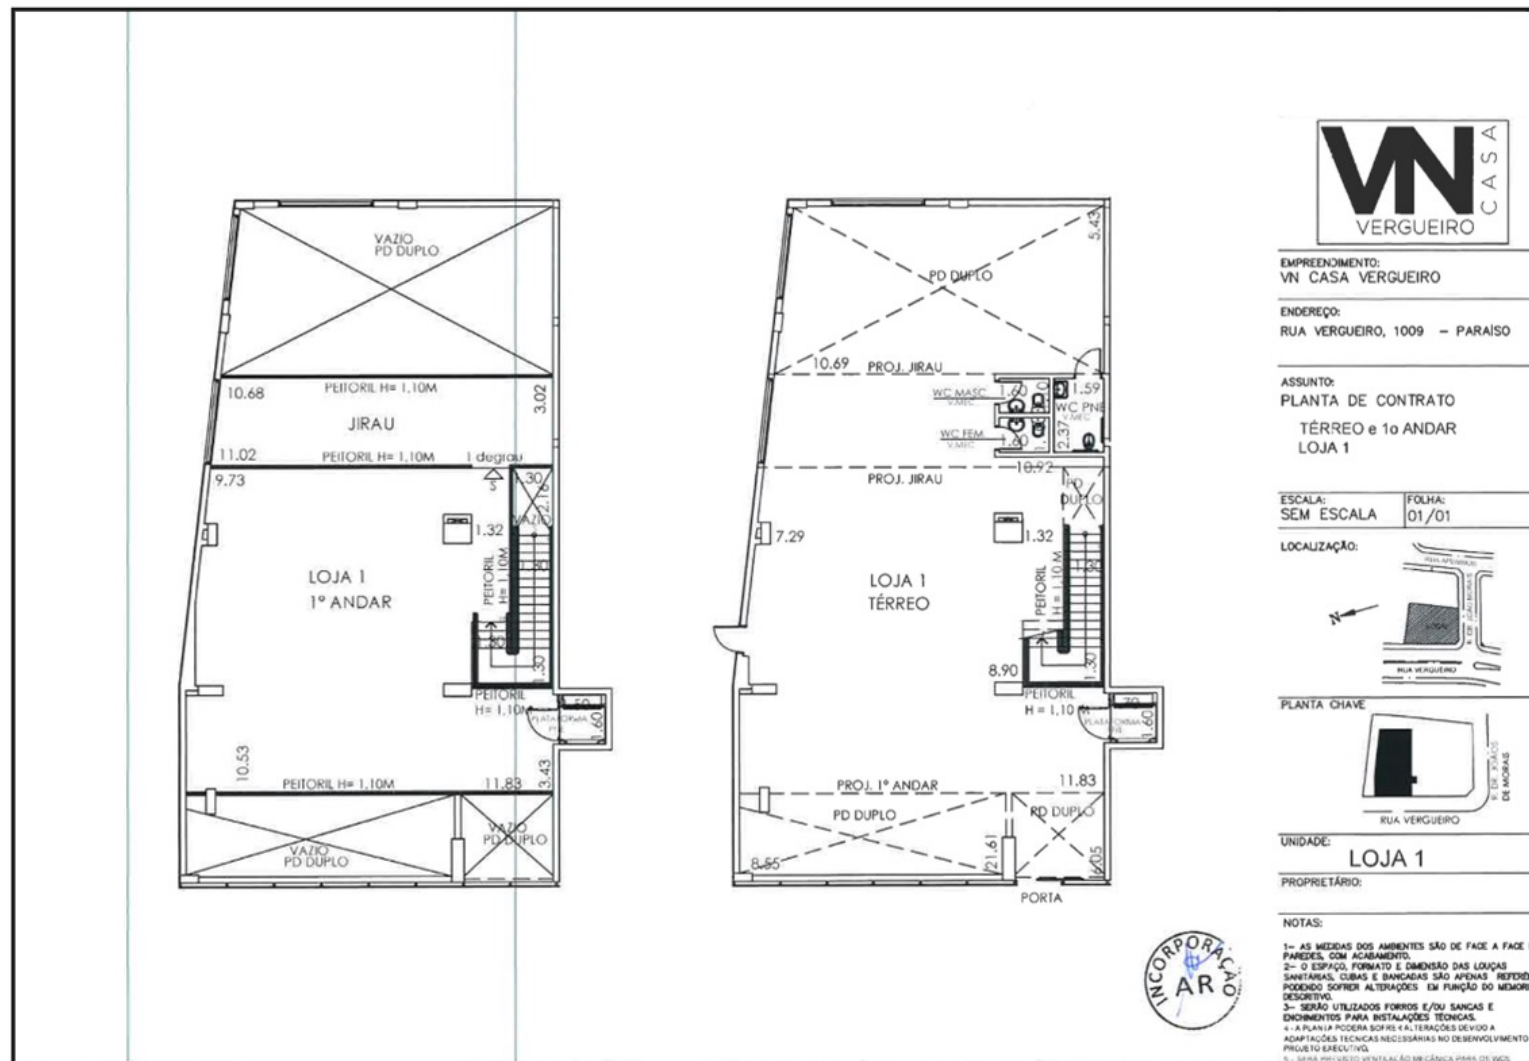

# FICHA TÉCNICA | LOJA 2

📍 RUA VERGUEIRO, 1.009

|                                 |                         |
|---------------------------------|-------------------------|
| ÁREA TERRENO                    | 1.005,34 M <sup>2</sup> |
| ÁREA LOJA TÉRREO + 1º PAVIMENTO | 118,58 M <sup>2</sup>   |
| ÁREA TOTAL PRIVATIVA            | 127,47 M <sup>2</sup>   |
| ÁREA JARDIM LATERAL + ÁREA      | 8,89 M <sup>2</sup>     |
| TESTADA                         | 20,25 M <sup>2</sup>    |
| VAGAS                           | 1<br>PARA AS 2 LOJAS    |
| BANHEIROS                       | 1                       |

**WV CASA**  
VERGUEIRO

EMPENHAMENTO:  
WV CASA VERGUEIRO

ENDEREÇO:  
RUA VERGUEIRO, 1009 - PARAÍSO

ASSUNTO:  
PLANTA DE CONTRATO  
TÉRREO  
LOJA 2

ESCALA:  
SEM ESCALA

FOLHA:  
01/01

LOCALIZAÇÃO:

PLANTA CHAVE:

UNIDADE:  
LOJA 2

PROPRIETÁRIO:

NOTAS:  
1- AS MEDIDAS DOS AMBIENTES SÃO DE FACE A FACE DAS PAREDES, COM ACABAMENTO.  
2- O ESPAÇO, FORMATO E DIMENSÃO DAS LOÇAS, SANITÁRIAS, CUBAS E BANCADAS SÃO APENAS REFERÊNCIA PODENDO SOFRER ALTERAÇÕES EM FUNÇÃO DO MEMORIAL DESCRITIVO.  
3- SERÃO UTILIZADOS FORNOS E/OU SANCAS E ENCHIMENTO PARA INSTALAÇÕES TÉCNICAS.  
4- A PLANTA PODERÁ SOFRER ALTERAÇÕES DEVIDO A ADAPTAÇÃO DE TÉCNICAS NECESSÁRIAS NO DESENVOLVIMENTO DO PROJETO EXECUTIVO.  
5- SEU USO É PARA FINS DE CONSULTORIA E NÃO GARANTE A EXATIDÃO DAS MEDIDAS PARA OS SEUS

**INCORPORAÇÃO**  
AR